




RUTLEDGE STREET

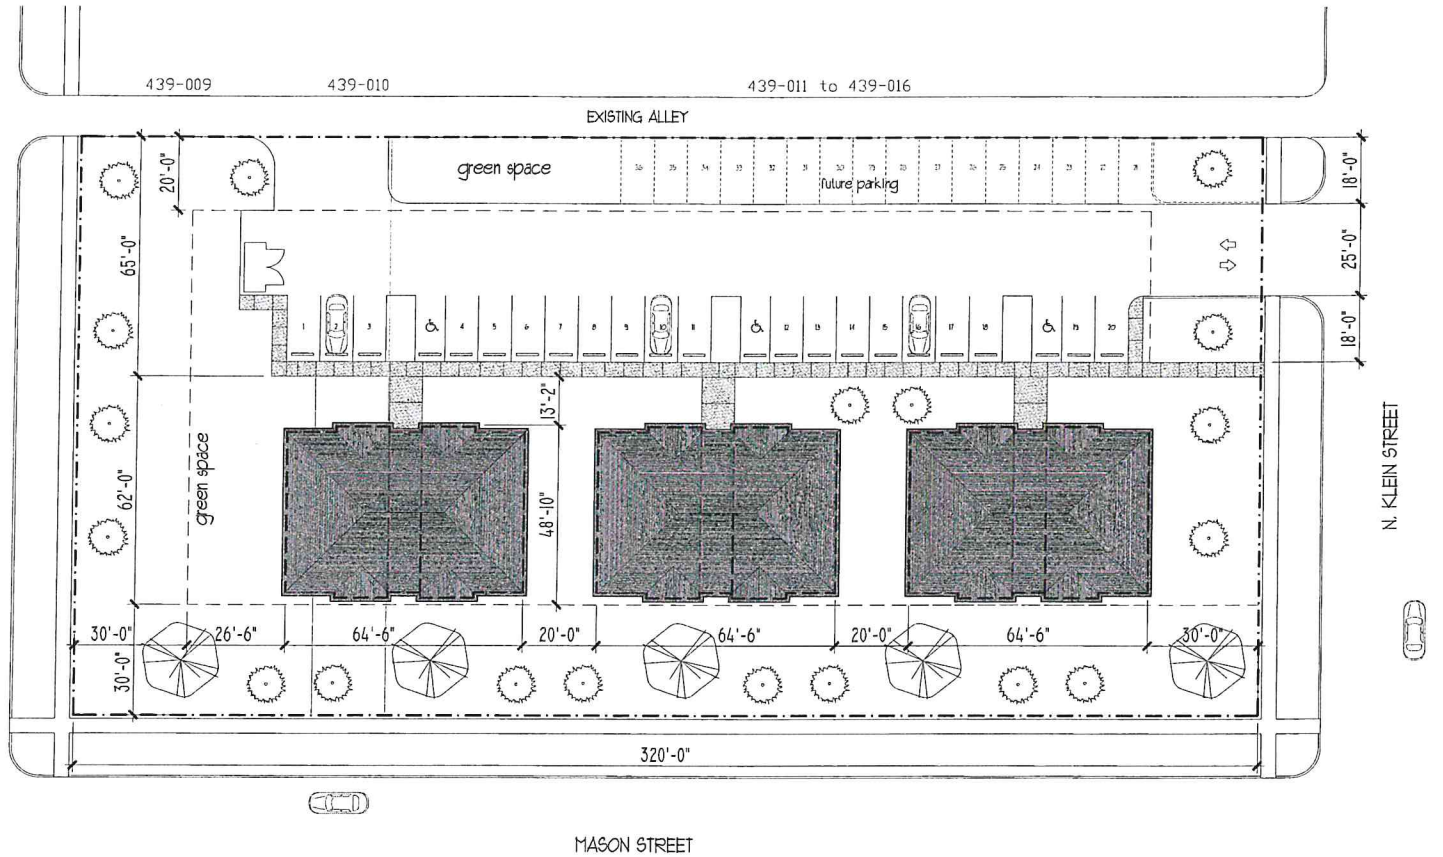

SITE PLAN
SCALE: N.T.S.